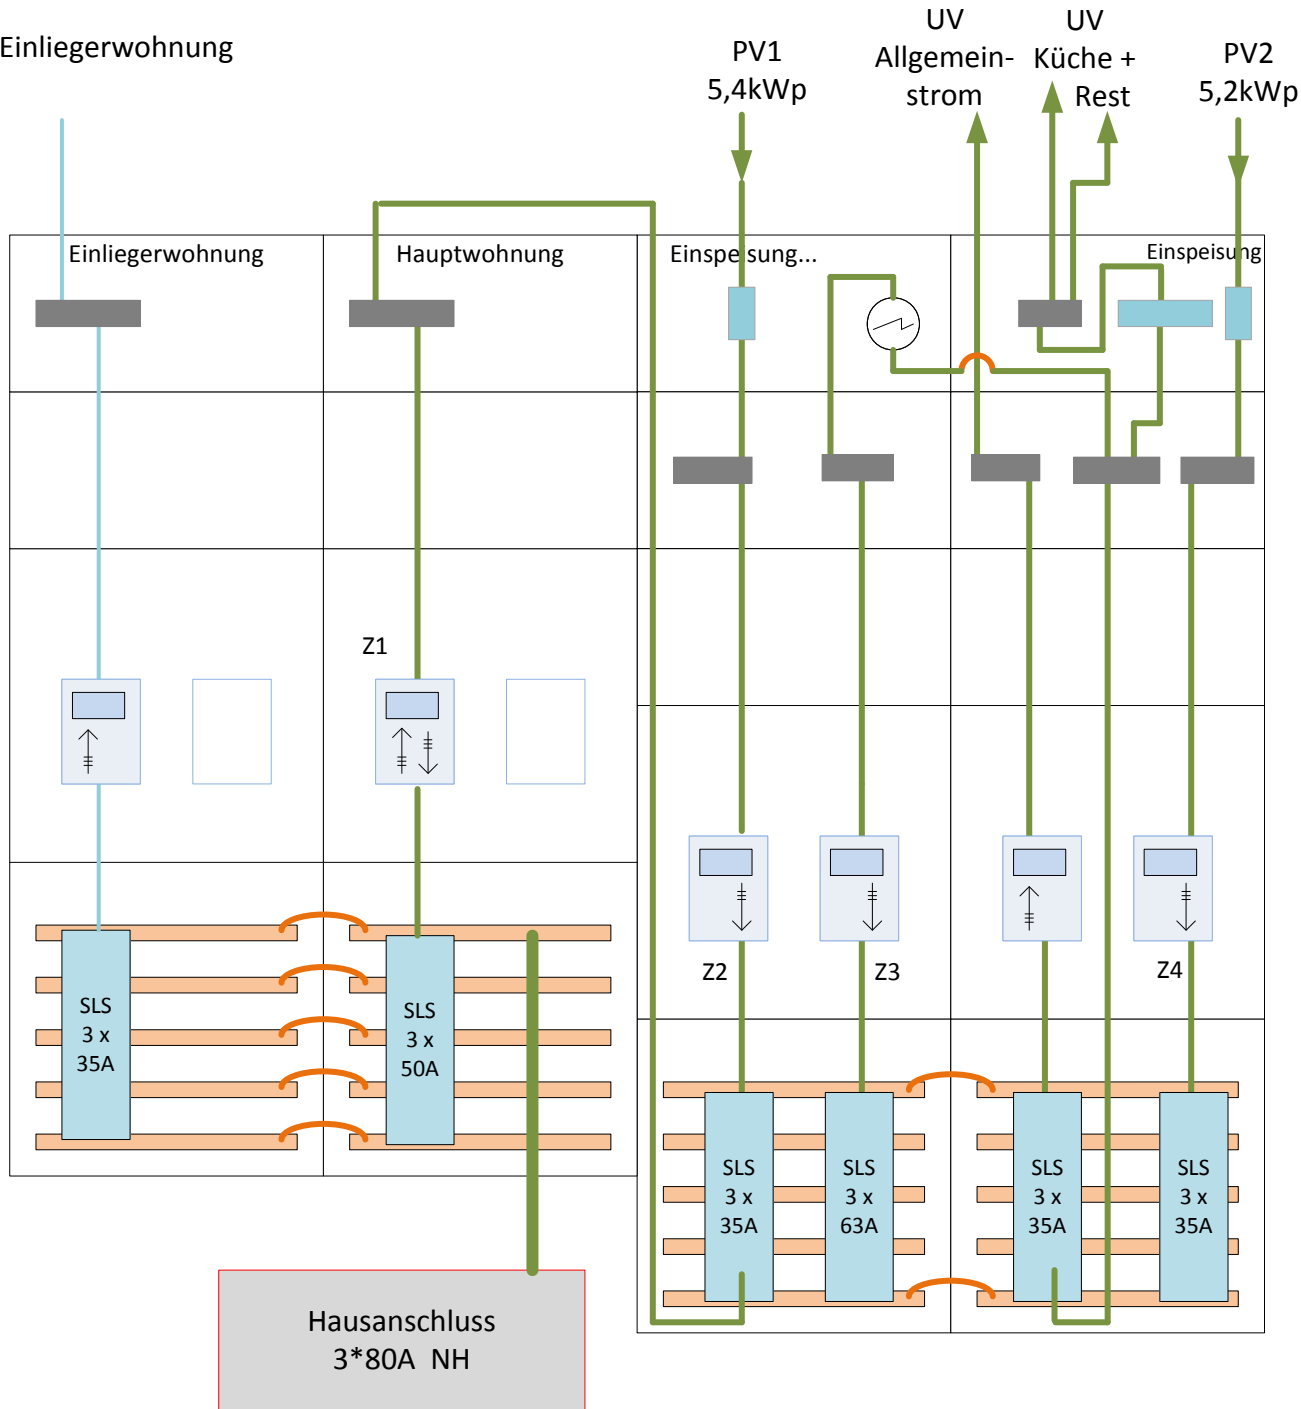


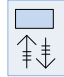

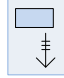
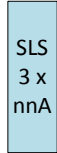



UV Einliegerwohnung



-  Leitungsschutzschalter 32A
-  Hauptabzweigklemme
-  Zweirichtungszähler
-  Verbrauchszähler
-  Lieferzähler
-  SLS
-  Neozed DII 3*63A